




SAMNHA




- MODULARITÉ INTÉRIEURE : ABSENCE DE MURS PORTEURS
- ASPECT EXTÉRIEUR LIBRE.
- ABSENCE D'INFILTRATIONS
- ABSENCE DE FISSURES : ÉLÉMENTS VISSÉS
- RESPECT DES PLANS : PRÉCISION AU MILLIMÈTRE
- RAPIDITÉ DE CONSTRUCTION

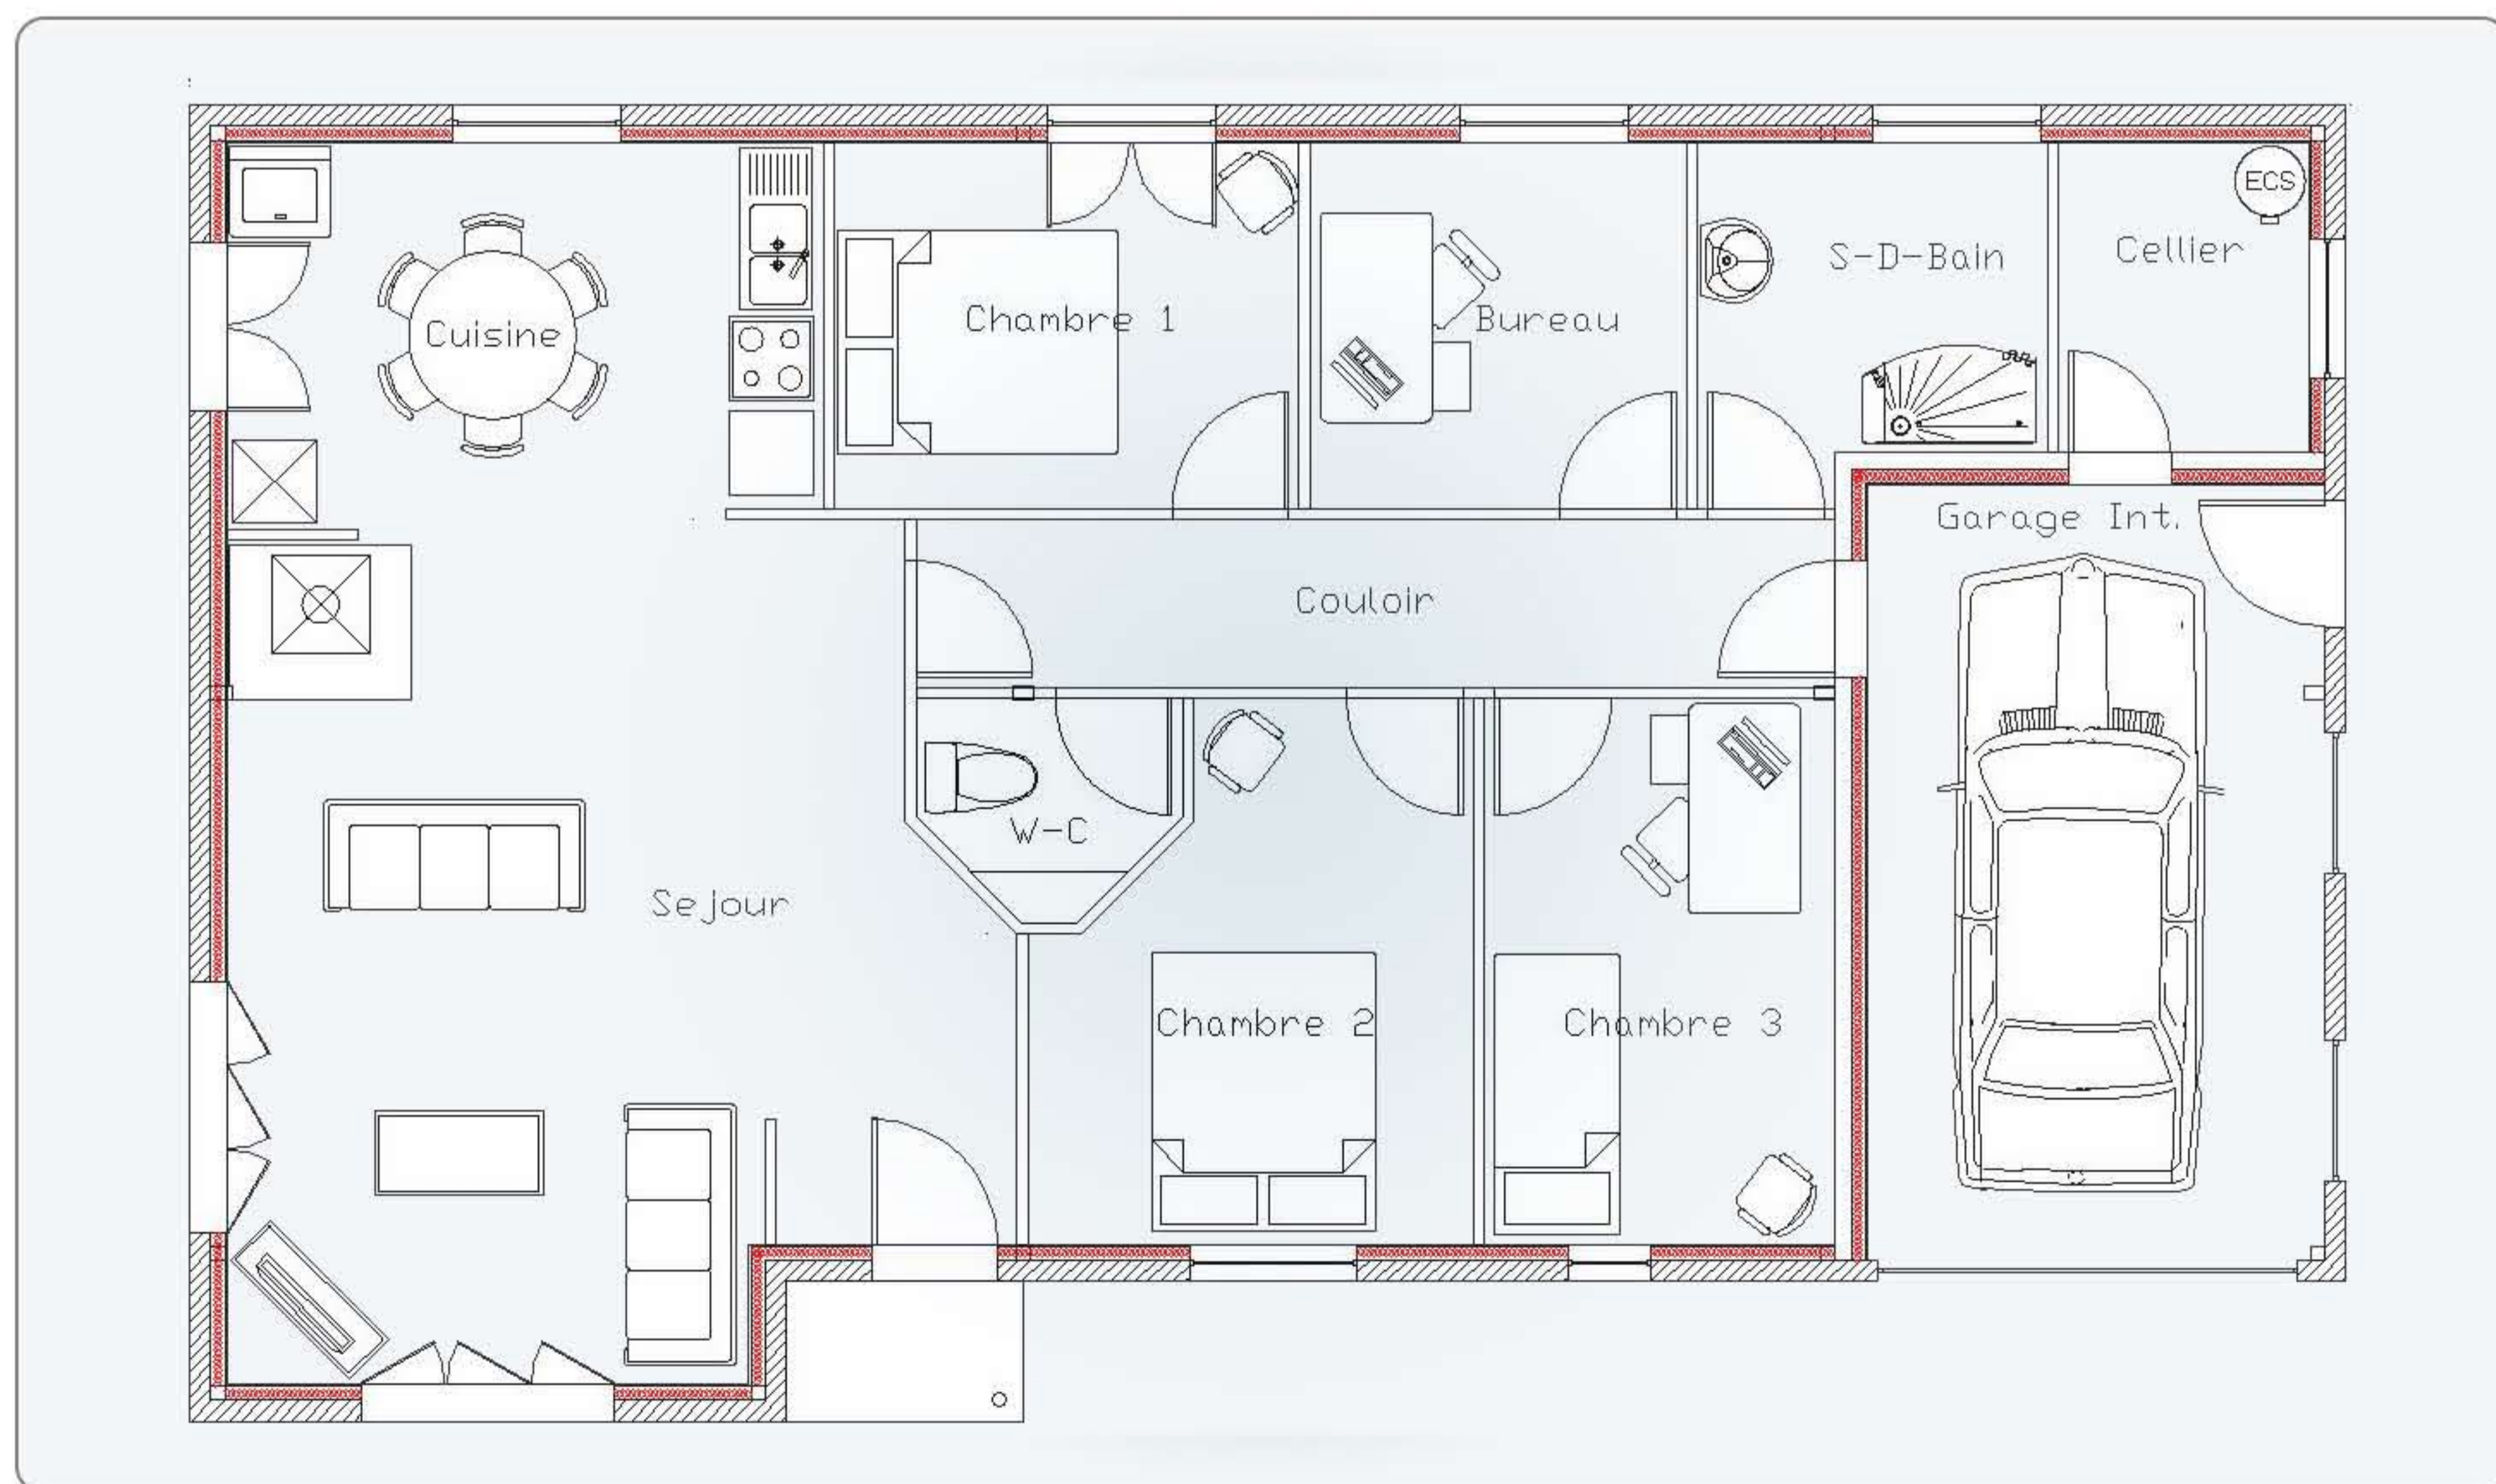


Aménagement intérieur des cloisons, positions des portes et des fenêtres à votre convenance
 Prix TTC indicatif suivant situation géographique et options retenues

Échelle des consommations d'énergie

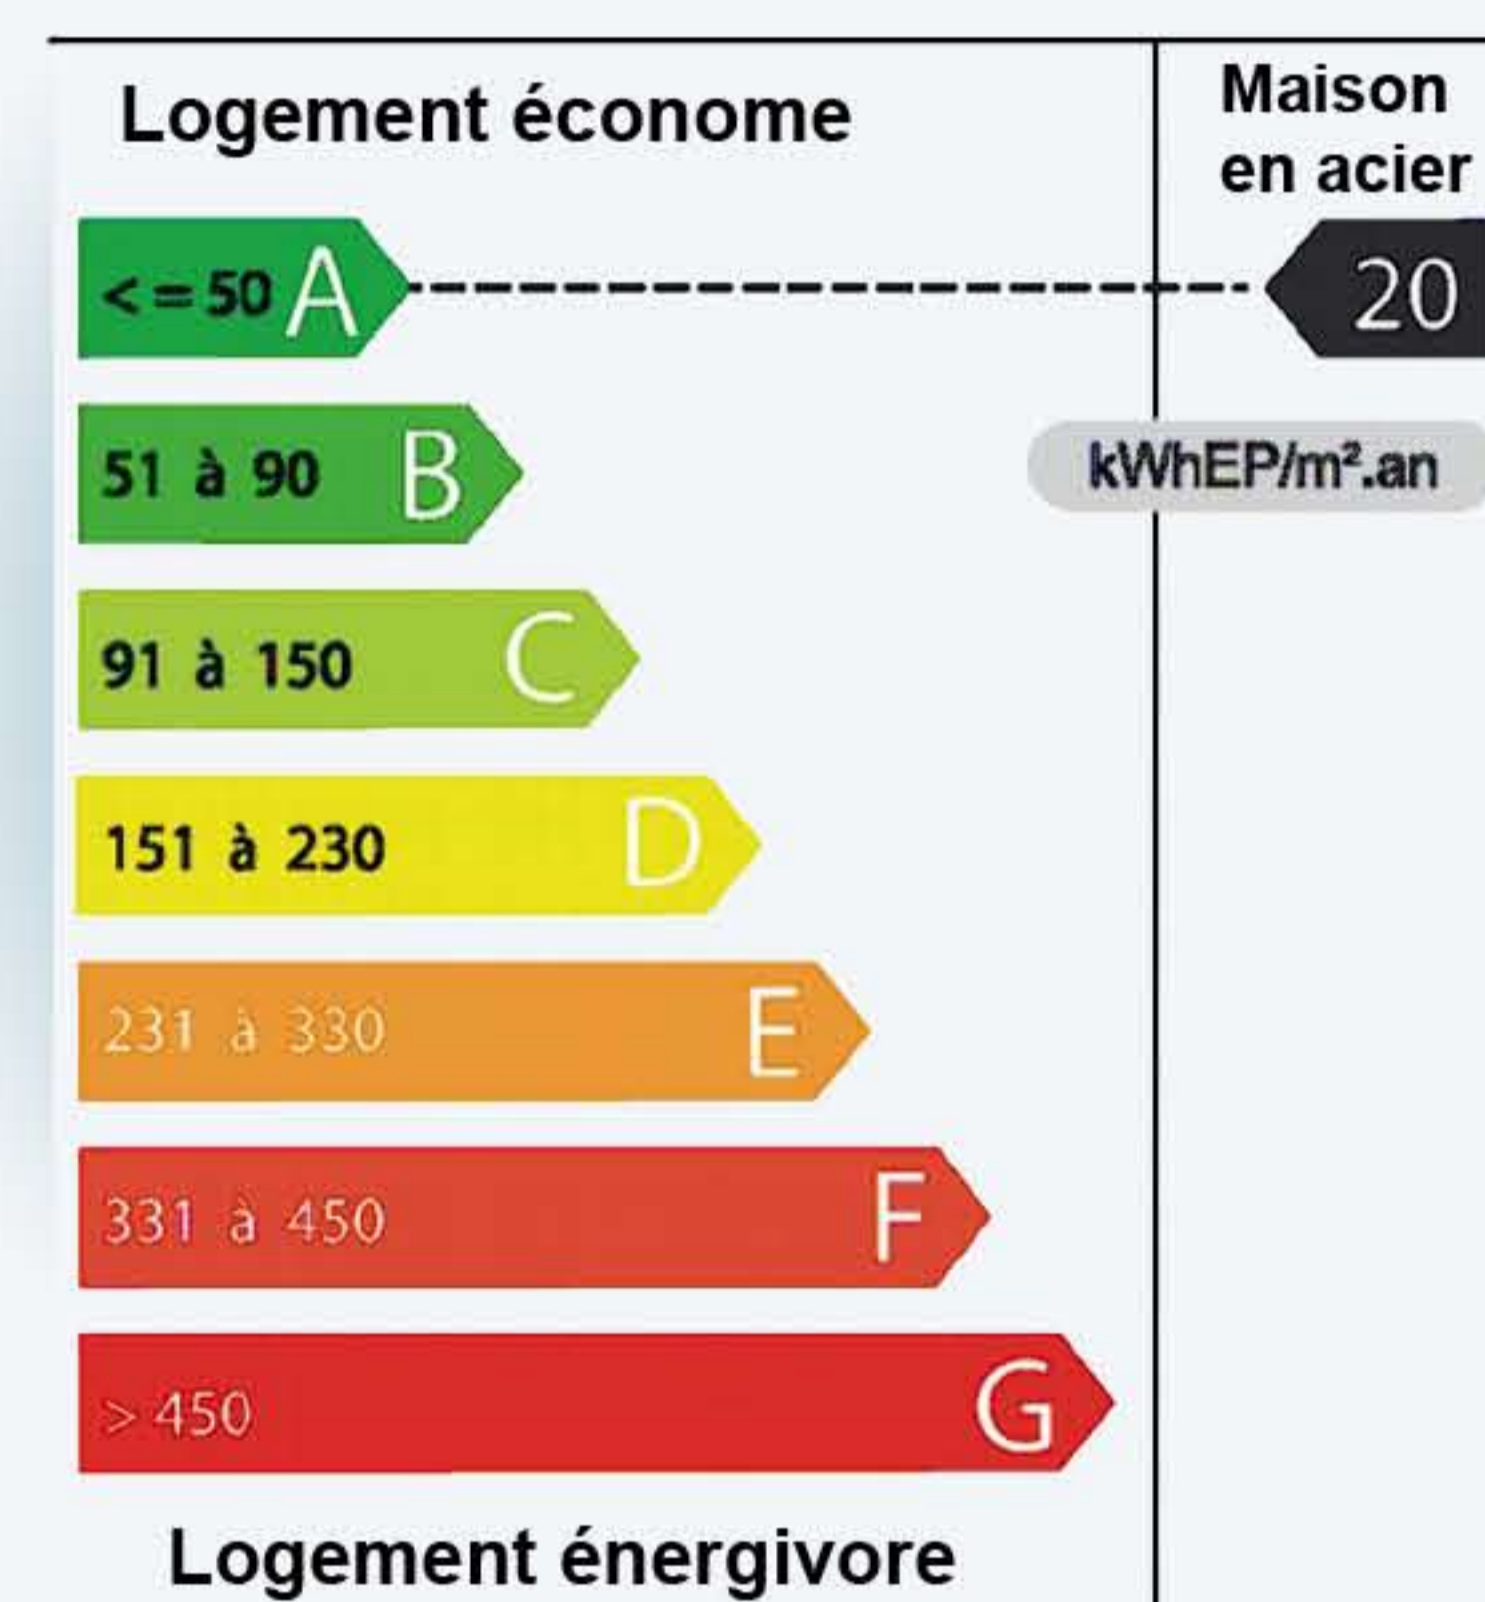

Échelle des émissions de gaz à effet de serre

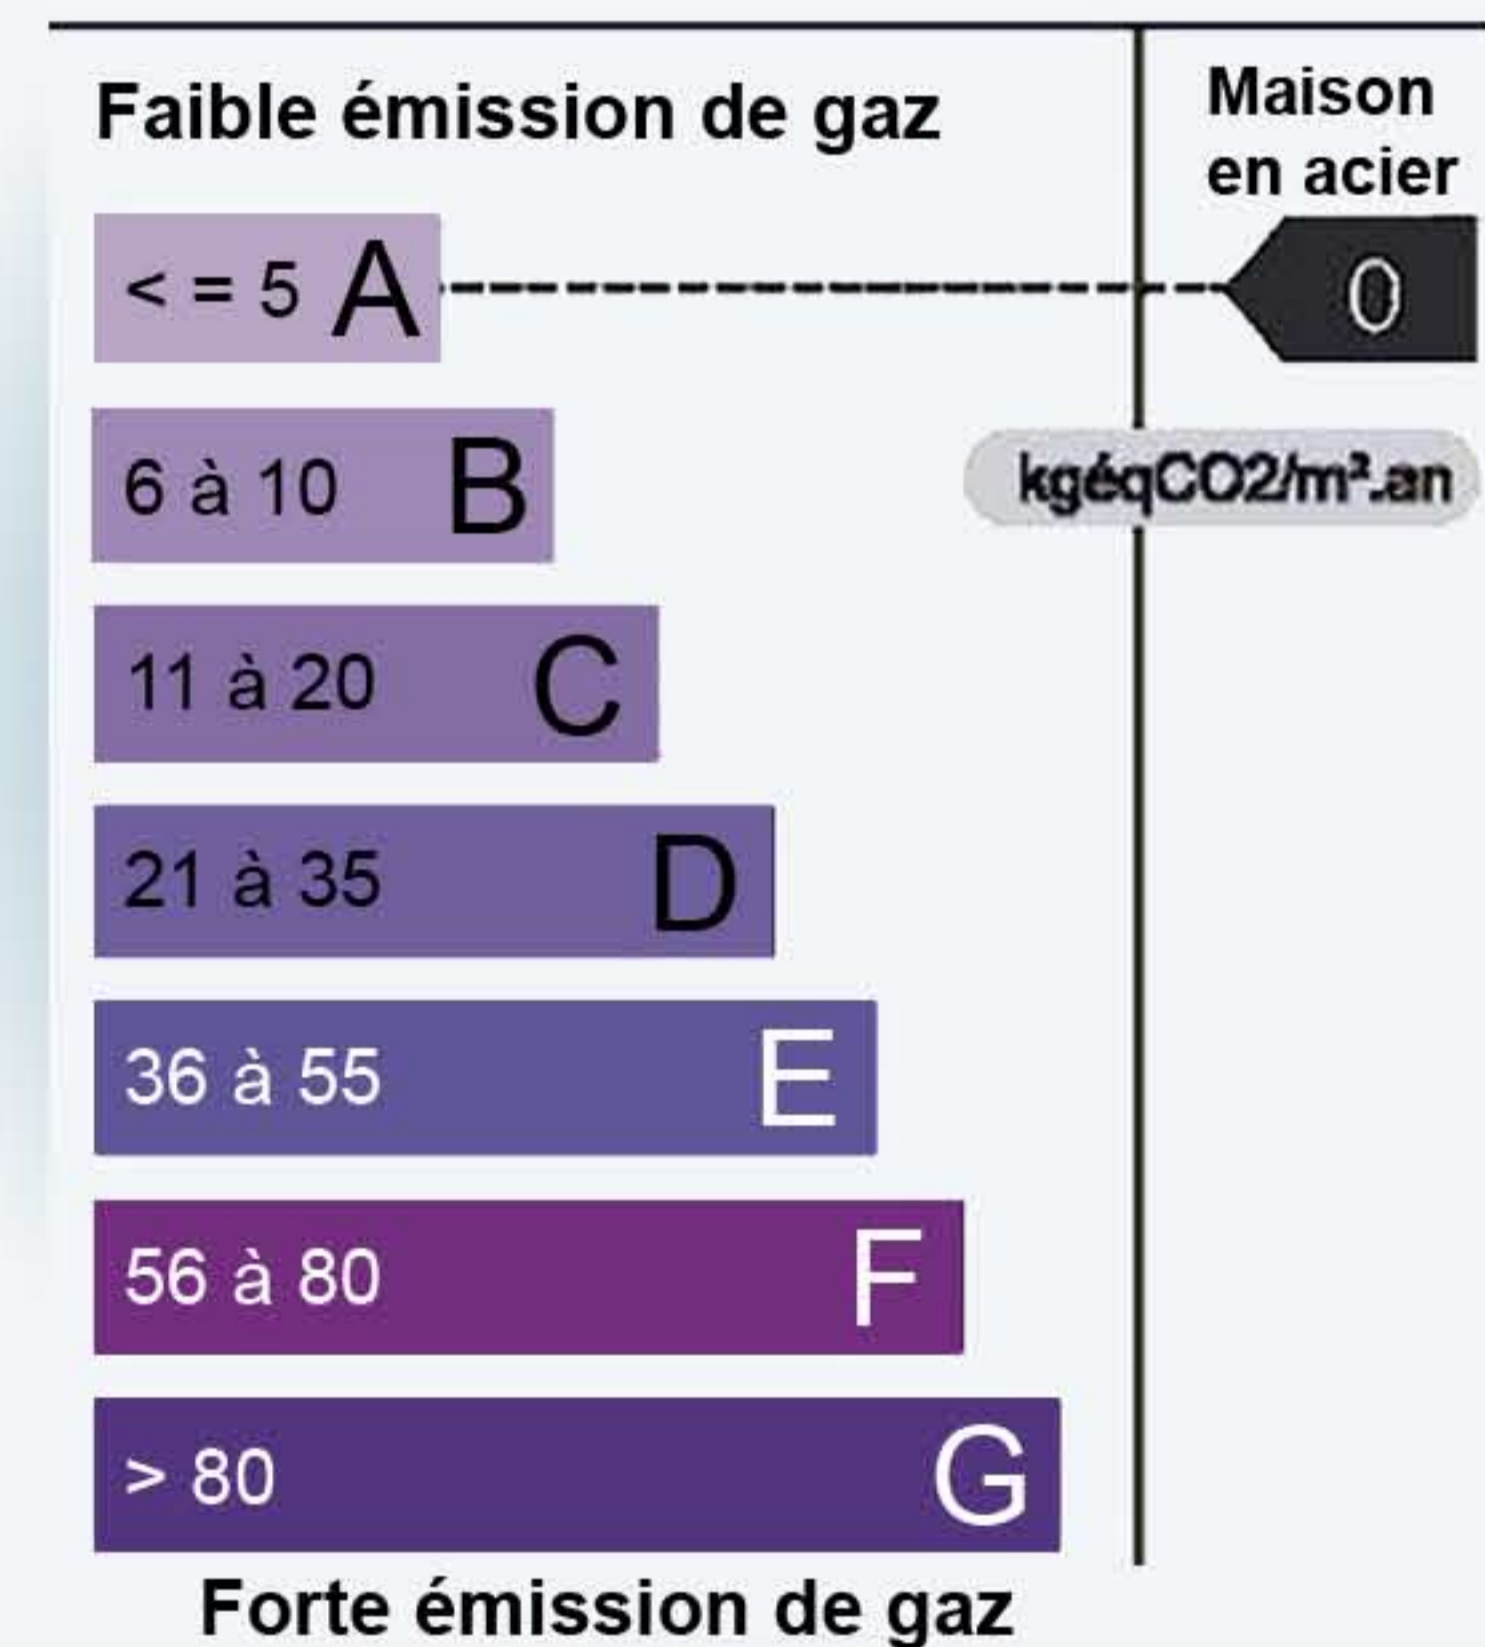

TOTAL HABITABLE : 98,37 M²

SÉJOUR 30,73 M ²	CUISINE 11,49 M ²	S-BAIN 5,93 M ²	CH 1 8,69 M ²
COULOIR 7,87 M ²	BUREAU 7,03 M ²	W.C 2,20 M ²	CH 2 9,99 M ²
CELLIER 3,96 M ²			CH 3 9,74 M ²

GARAGE INTÉRIEUR : 18,09 M²

Représentation de la maison non contractuelle