




SOKSANE




- MODULARITÉ INTÉRIÈRE : ABSENCE DE MURS PORTEURS
- ASPECT EXTÉRIEUR LIBRE.
- ABSENCE D'INFILTRATIONS
- ABSENCE DE FISSURES : ÉLÉMENTS VISSÉS
- RESPECT DES PLANS : PRÉCISION AU MILLIMÈTRE
- RAPIDITÉ DE CONSTRUCTION

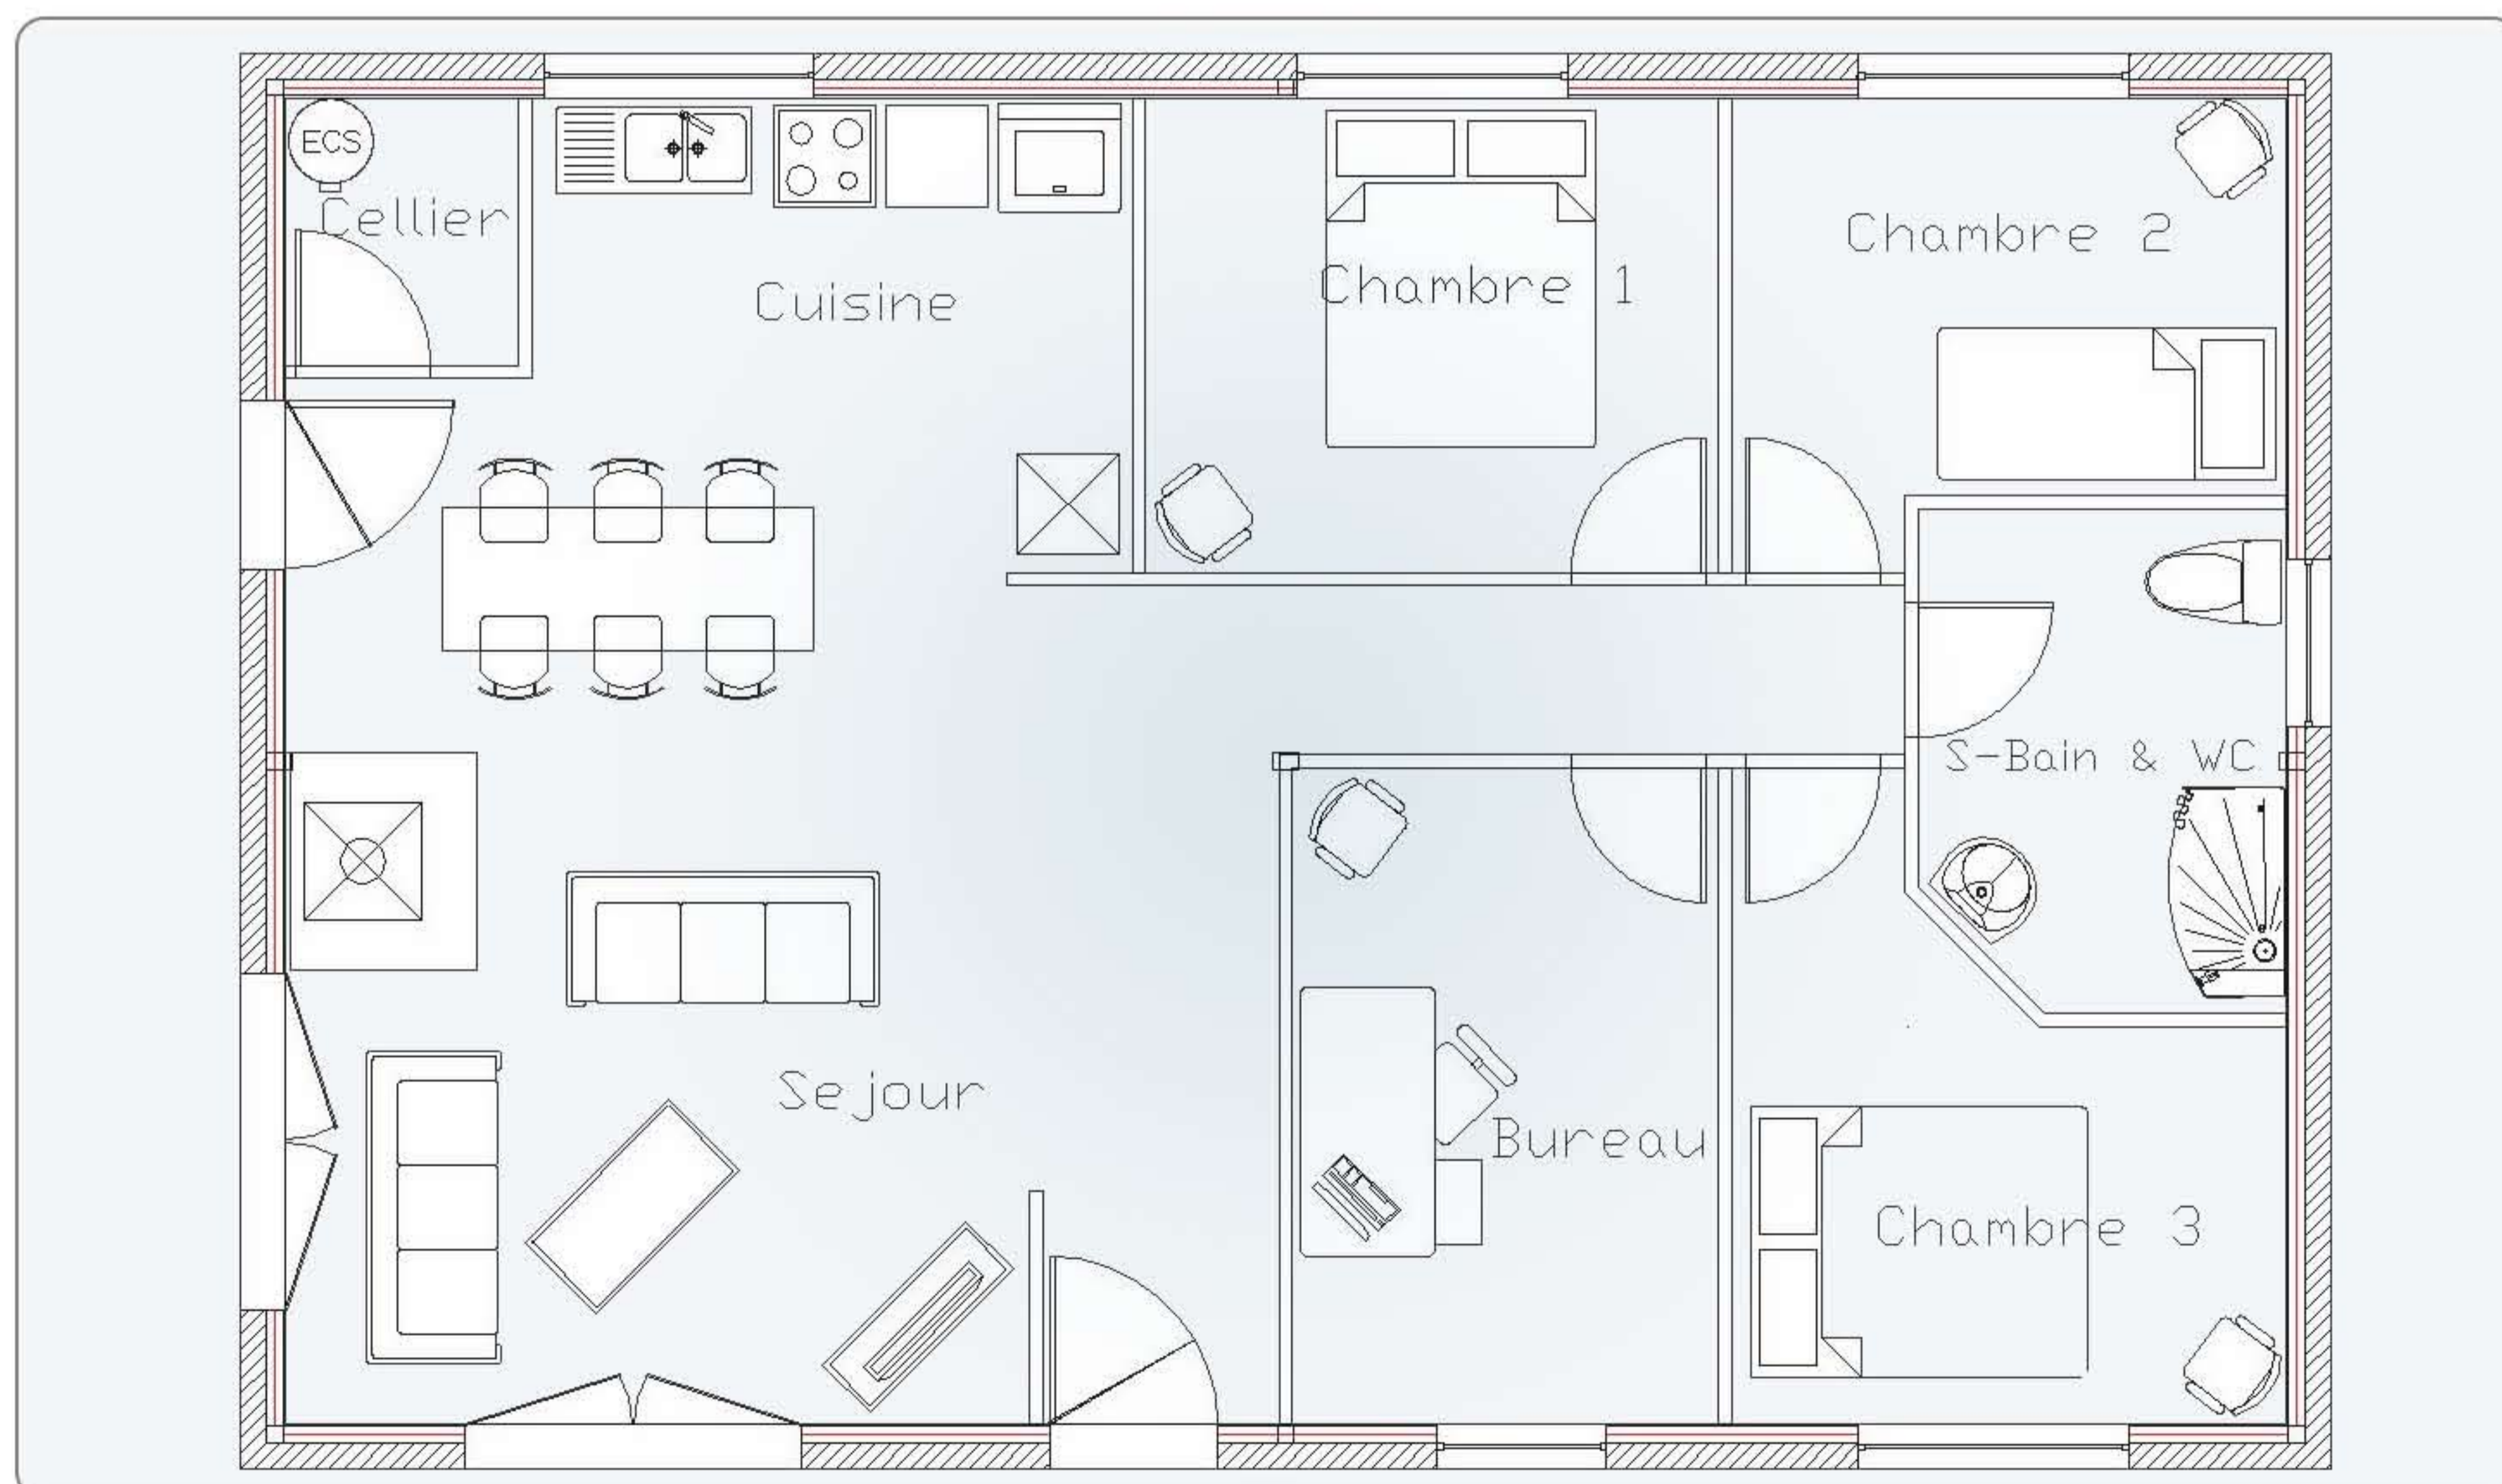


Aménagement intérieur des cloisons, positions des portes et des fenêtres à votre convenance
 Prix TTC indicatif suivant situation géographique et options retenues

Échelle des consommations d'énergie

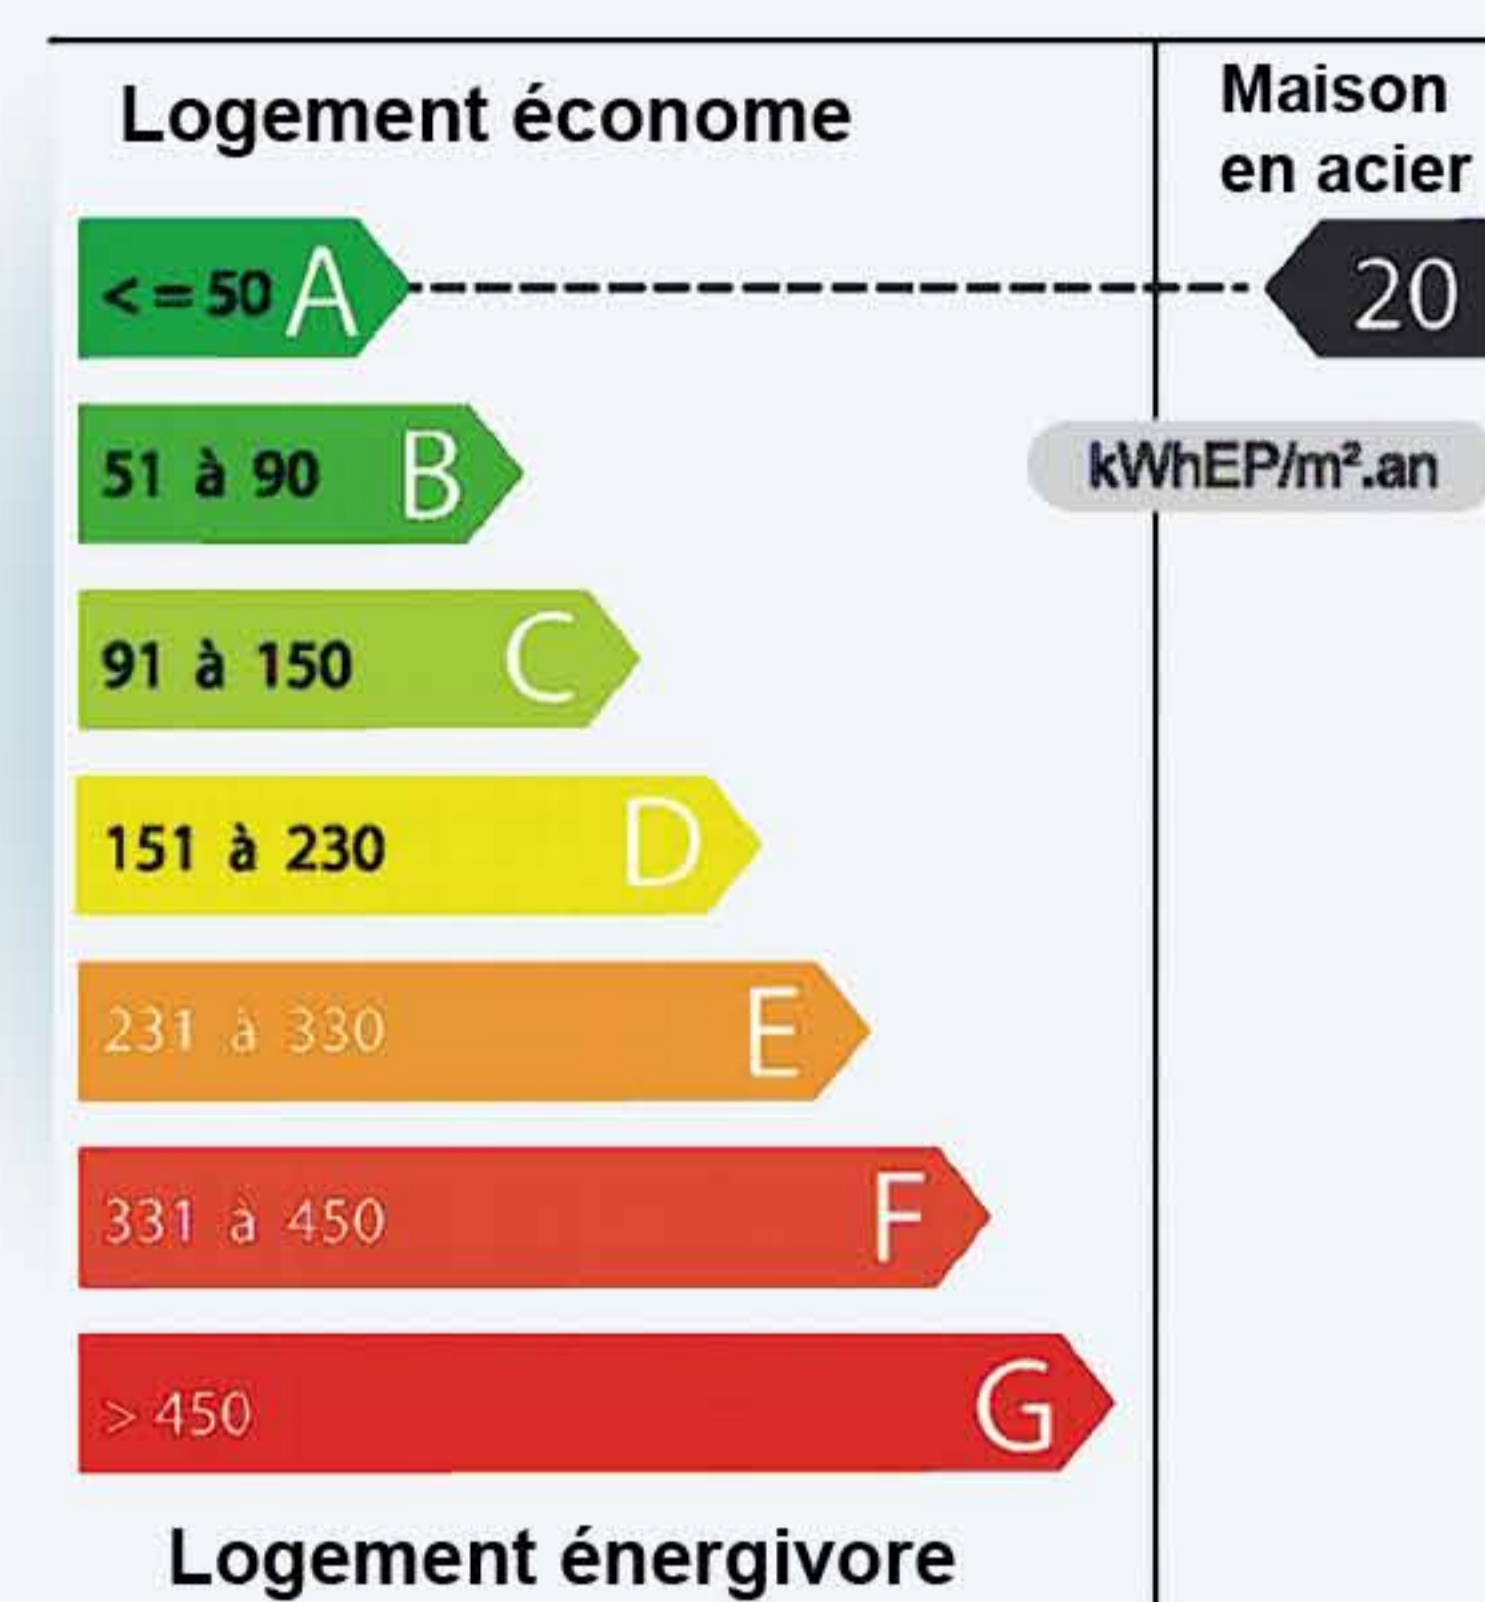

Échelle des émissions de gaz à effet de serre

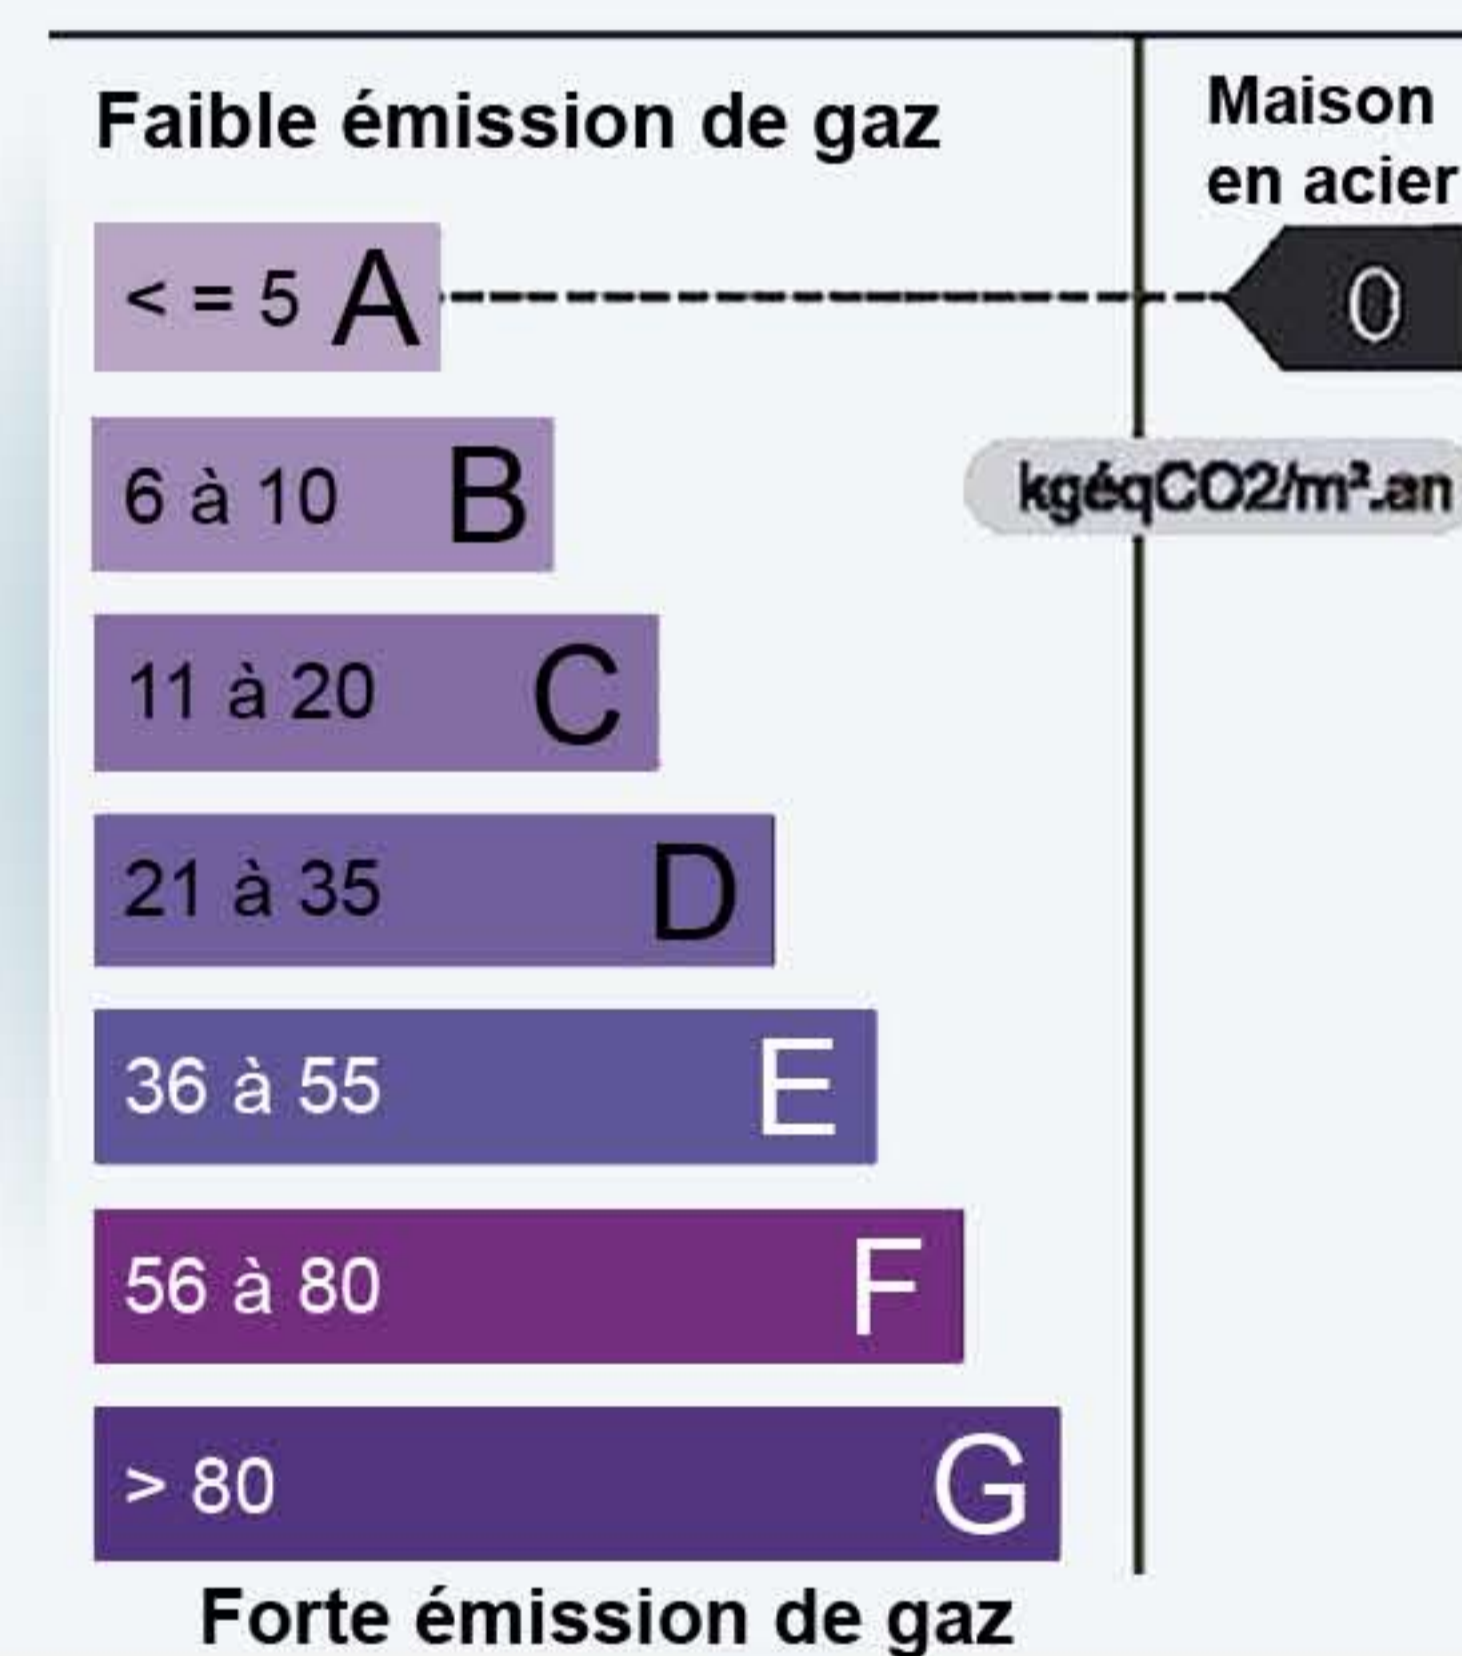

TOTAL HABITABLE : 90,98 m²

SÉJOUR 29,69 m ²	CUISINE 11,72 m ²	BUREAU 9,86 m ²
CELLIER 2,20 m ²	S-BAIN & WC 6,26 m ²	COULOIR 3,71 m ²
CH 1 9,57 m ²	CH 2 8,22 m ²	CH 3 9,64 m ²
REZ-DE-CHAUSSÉE		

Représentation de la maison non contractuelle