




VESNA




- MODULARITÉ INTÉRIEURE : ABSENCE DE MURS PORTEURS
- ASPECT EXTÉRIEUR LIBRE.
- ABSENCE D'INFILTRATIONS
- ABSENCE DE FISSURES : ÉLÉMENTS VISSÉS
- RESPECT DES PLANS : PRÉCISION AU MILLIMÈTRE
- RAPIDITÉ DE CONSTRUCTION

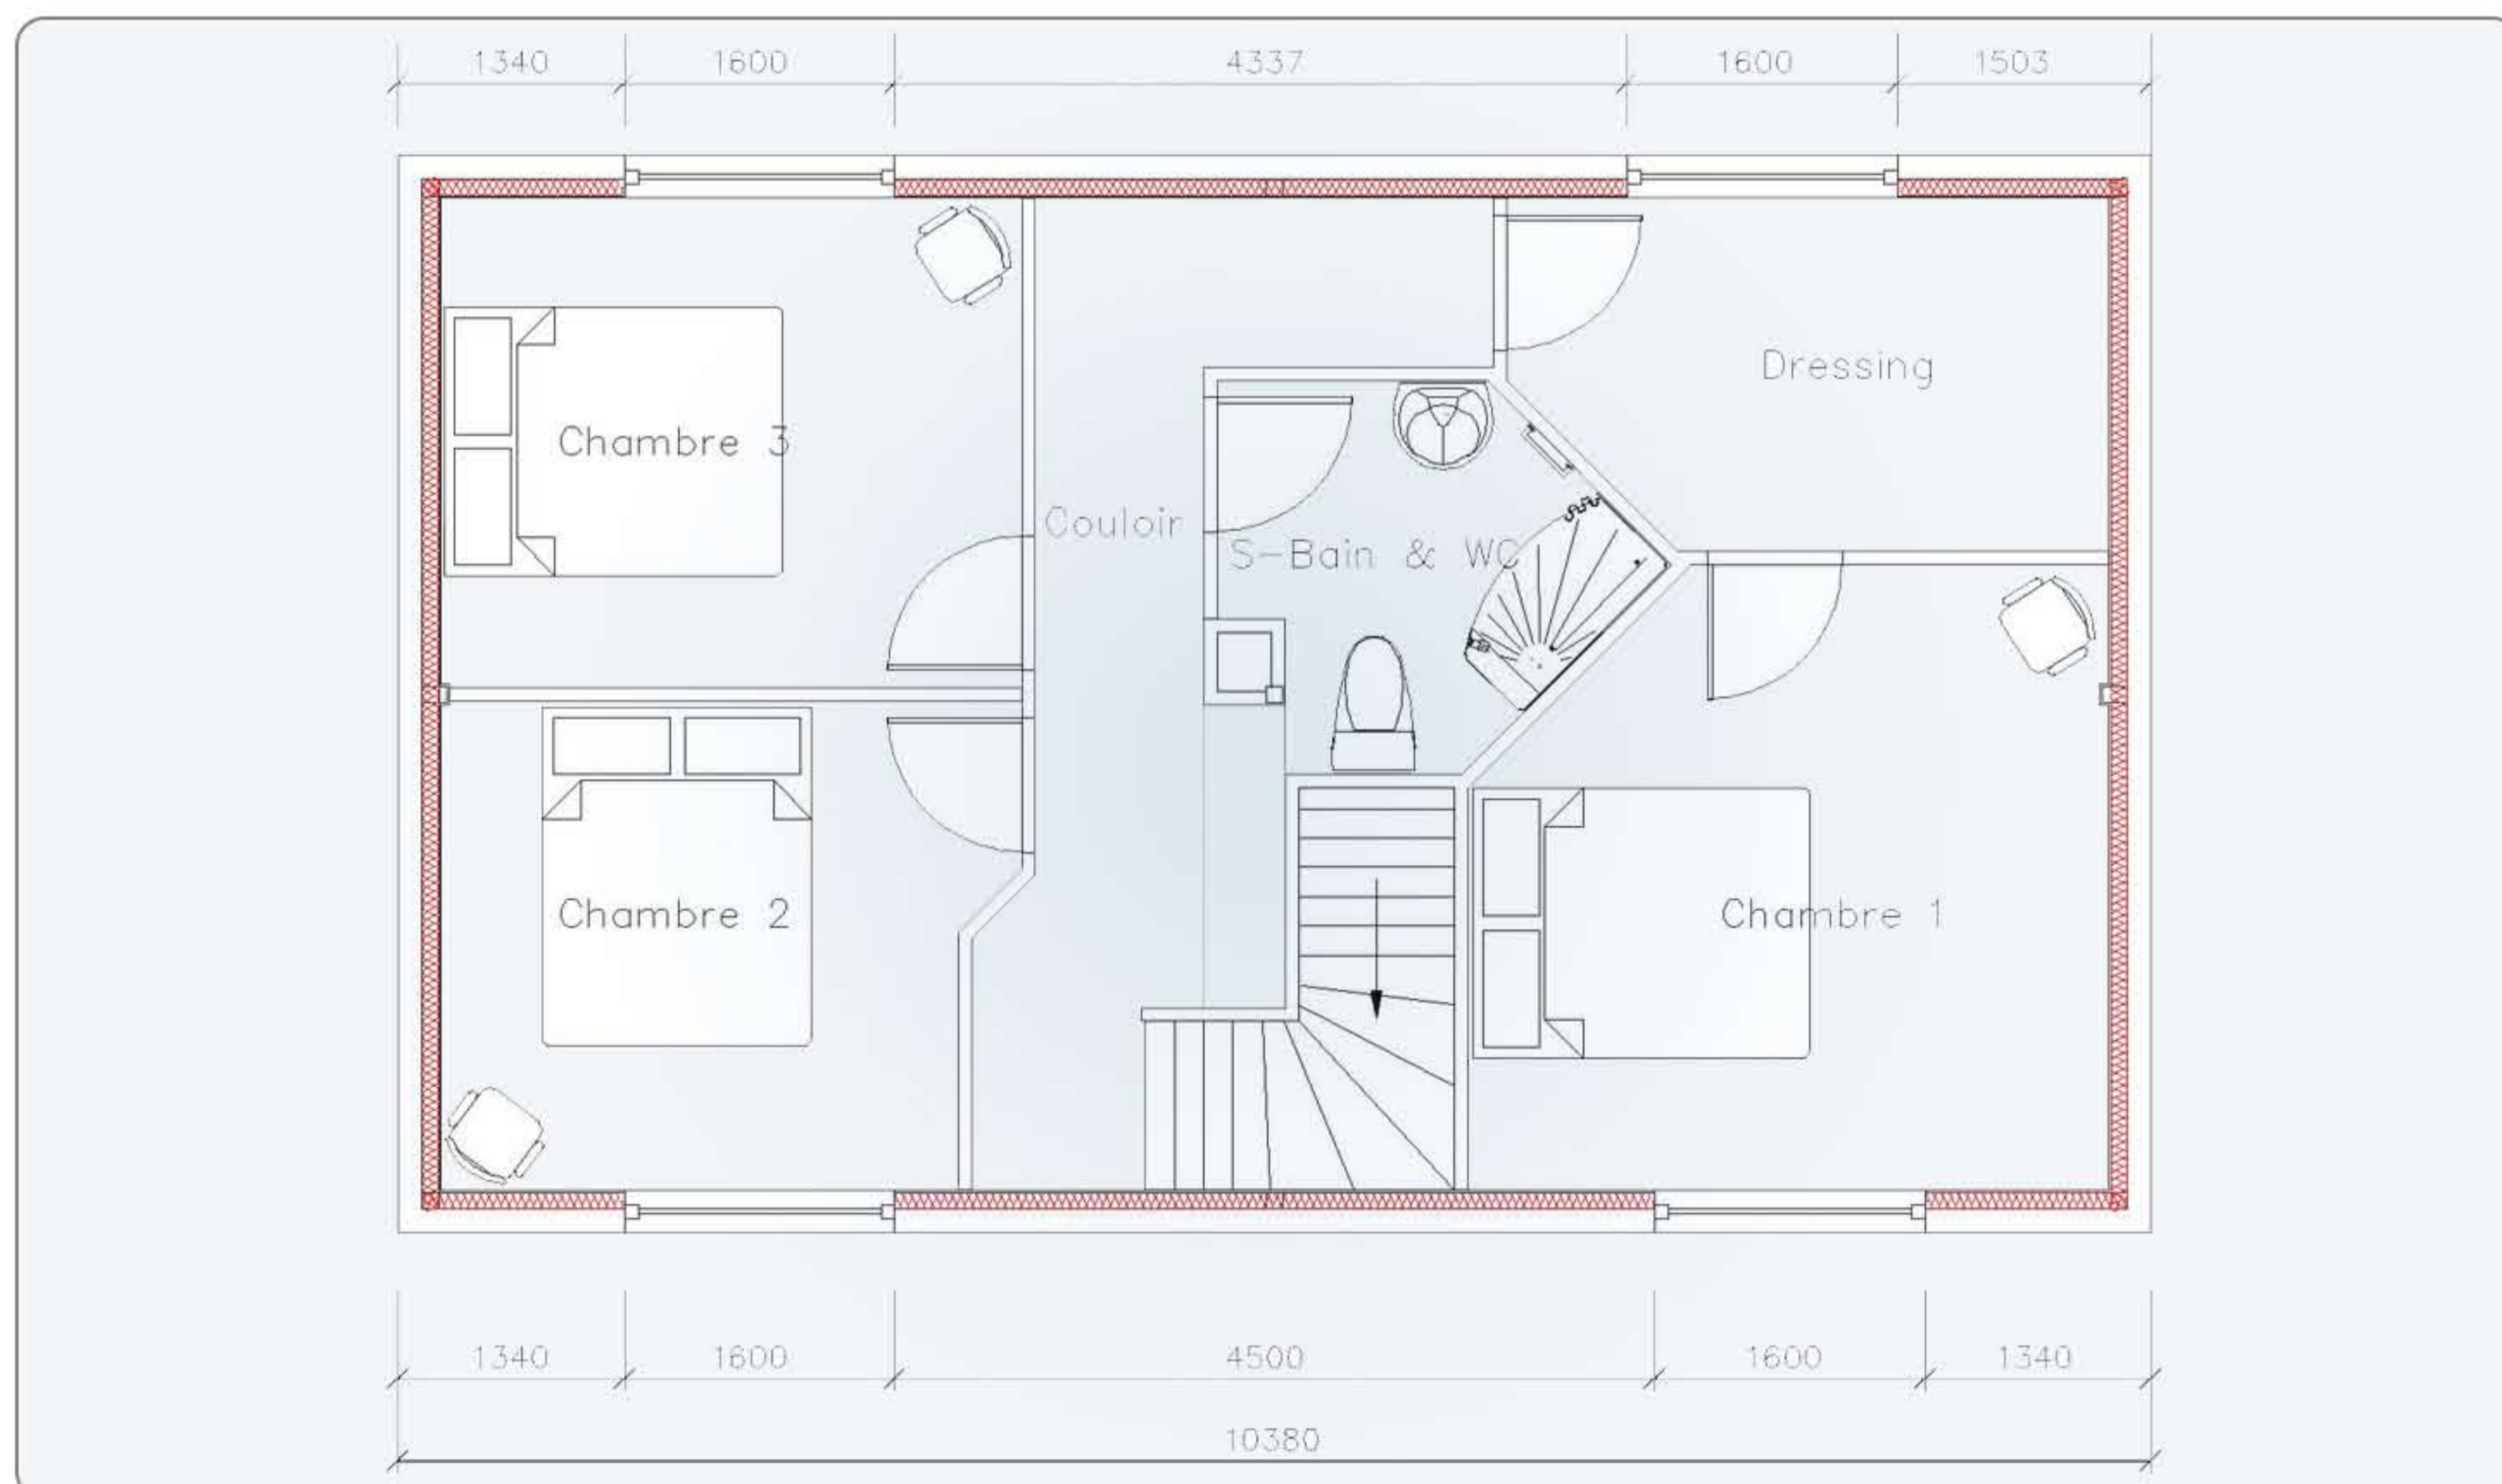


Aménagement intérieur des cloisons, positions des portes et des fenêtres à votre convenance
 Prix TTC indicatif suivant situation géographique et options retenues

Échelle des consommations d'énergie

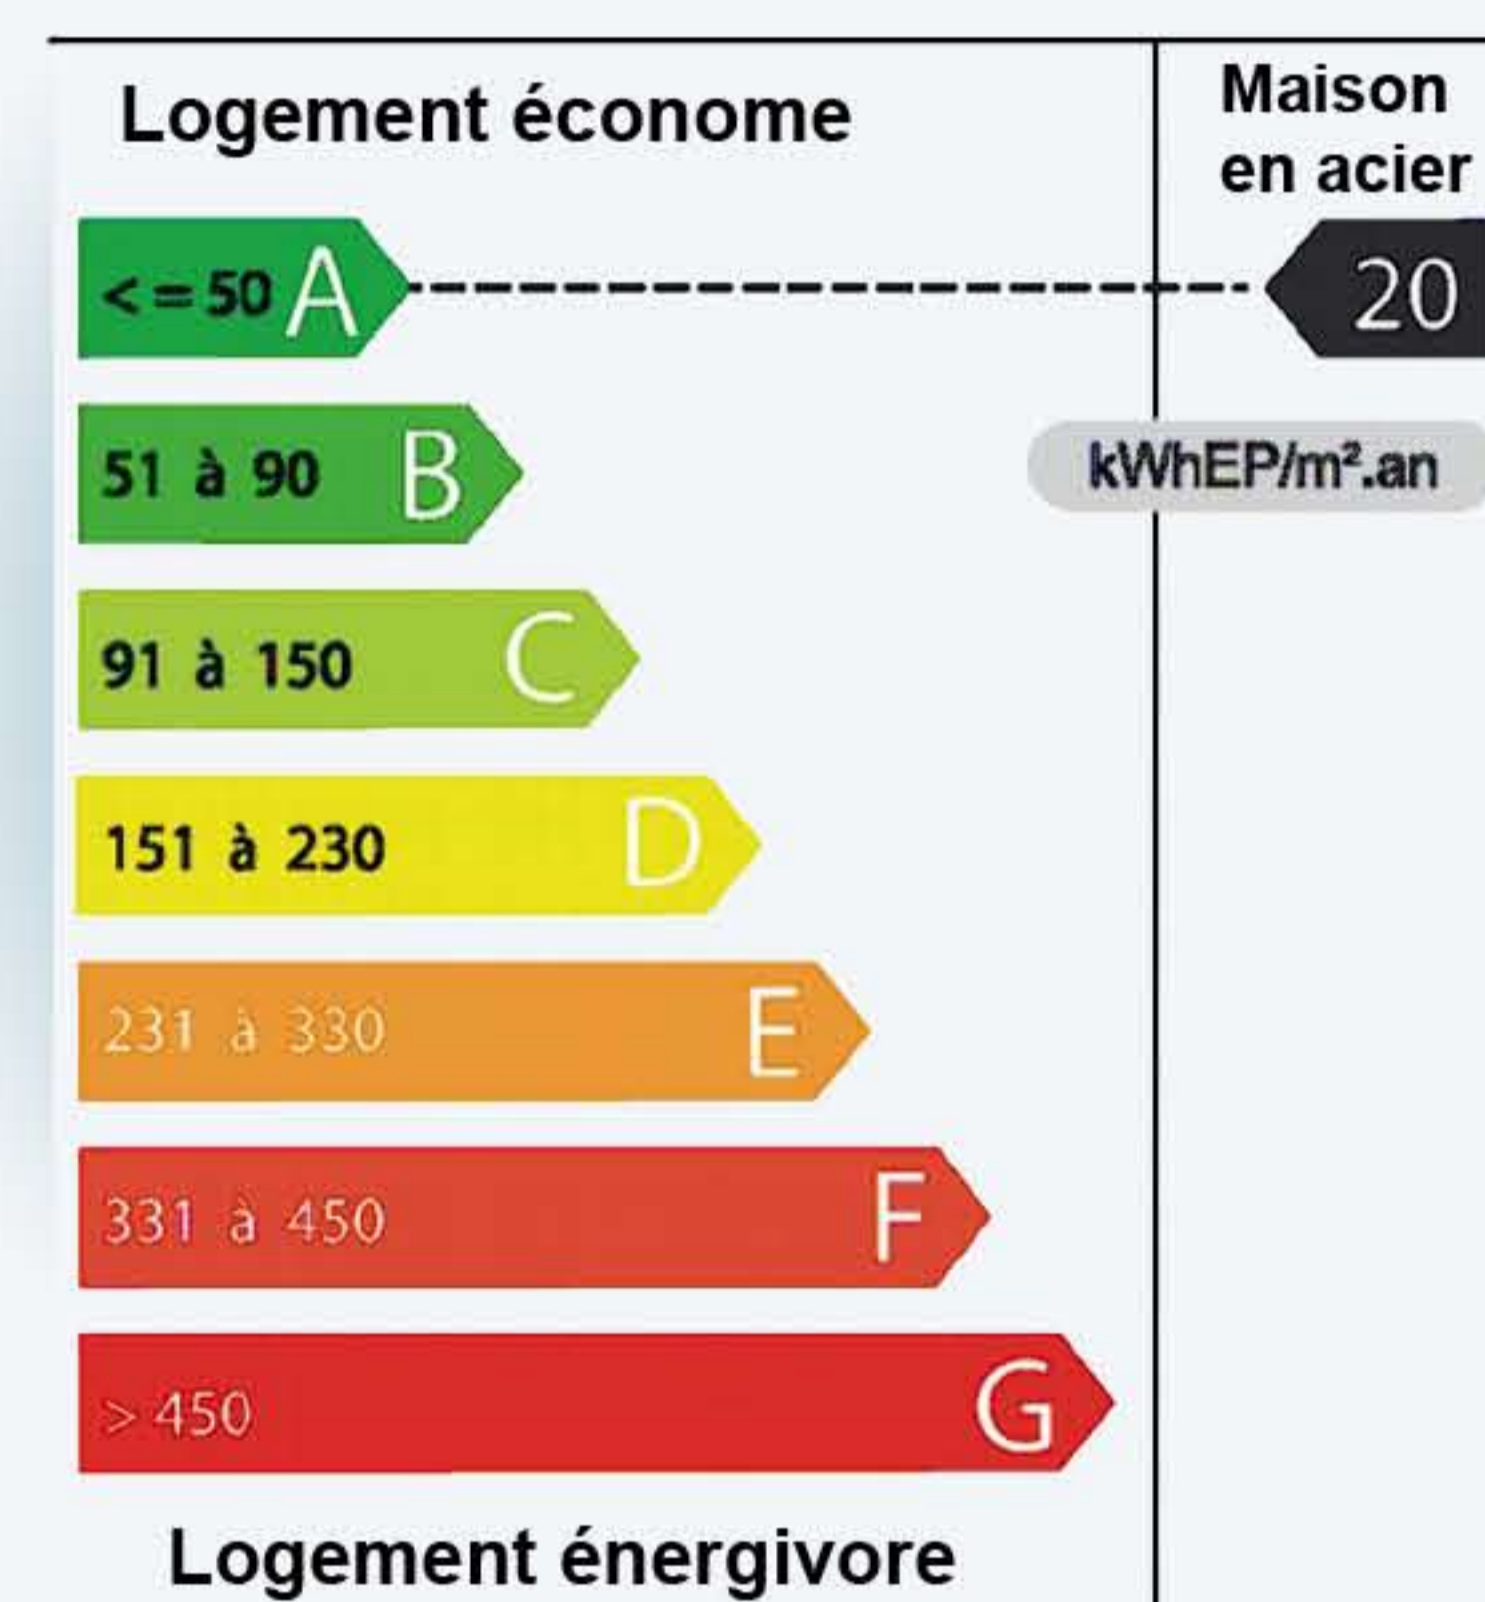

Échelle des émissions de gaz à effet de serre

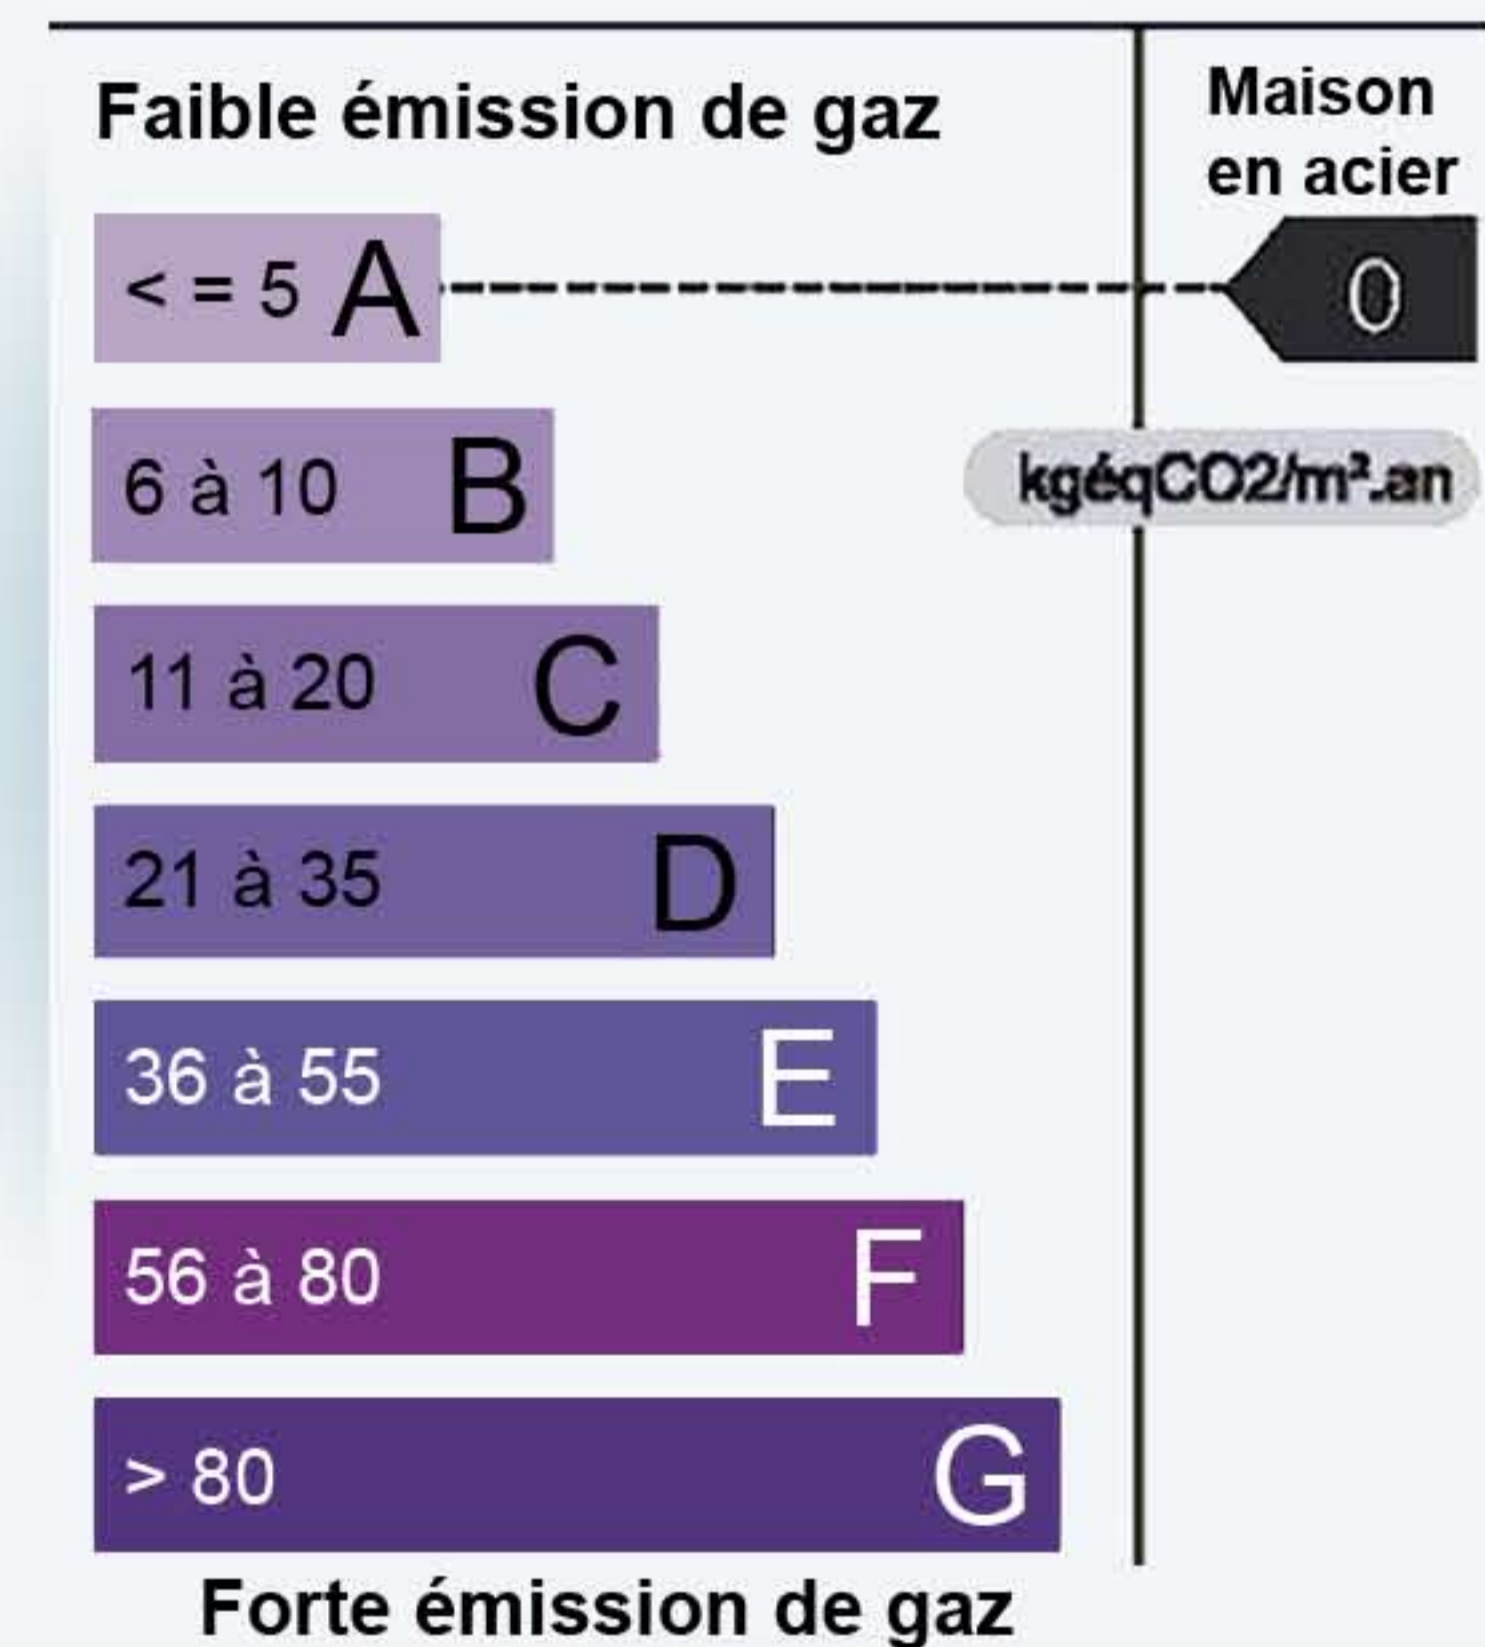

TOTAL HABITABLE : 137,94 M²

COULOIR	S-BAIN & WC	DRESSING
7,81 M ²	9,57 M ²	6,94 M ²

CH 1	CH 2	CH 3
13,18 M ²	9,28 M ²	9,96 M ²

1ER ÉTAGE : 56,74 M²

Représentation de la maison non contractuelle